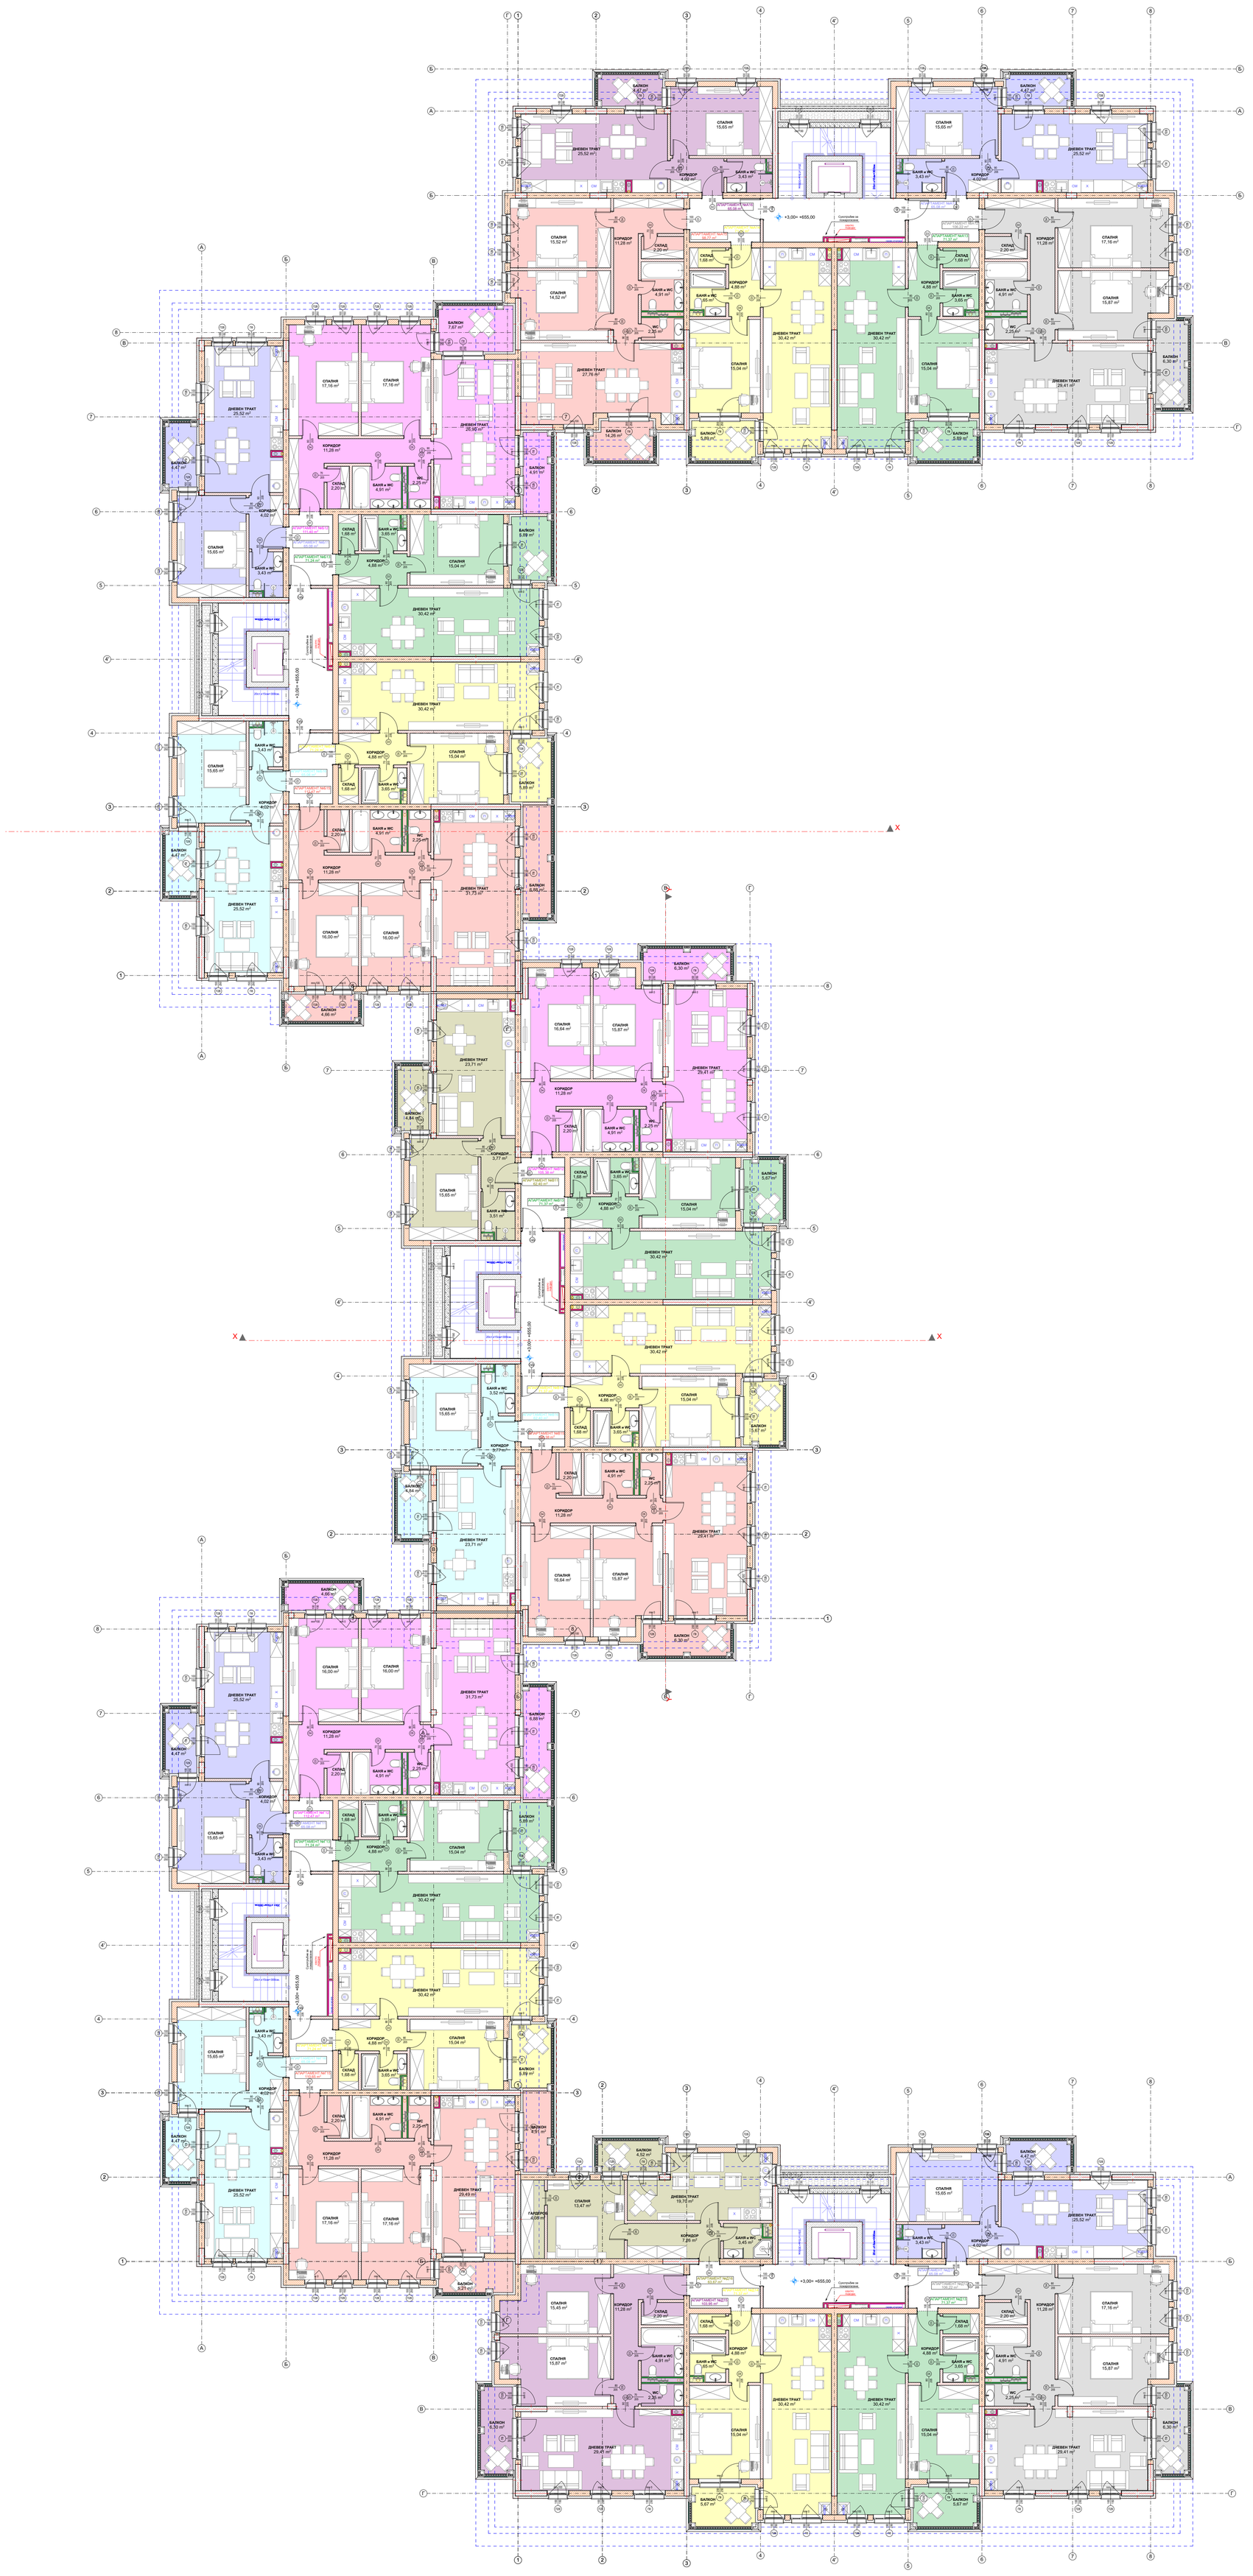
ДНЕВЕН ТРАКТ
СПАЛНЯ
КОРИДОР
БАЛКОН
БАНЯ и WC
СКЛАД
WC
АПАРТАМЕНТ №14
АПАРТАМЕНТ №15
+3,00= +655,00
Стоманобетонна конструкция
Ниво „Нулата" гараж
20cx15cm+30cm